


Plattegrond Robert Peereboomweg 13

Eerste verdieping

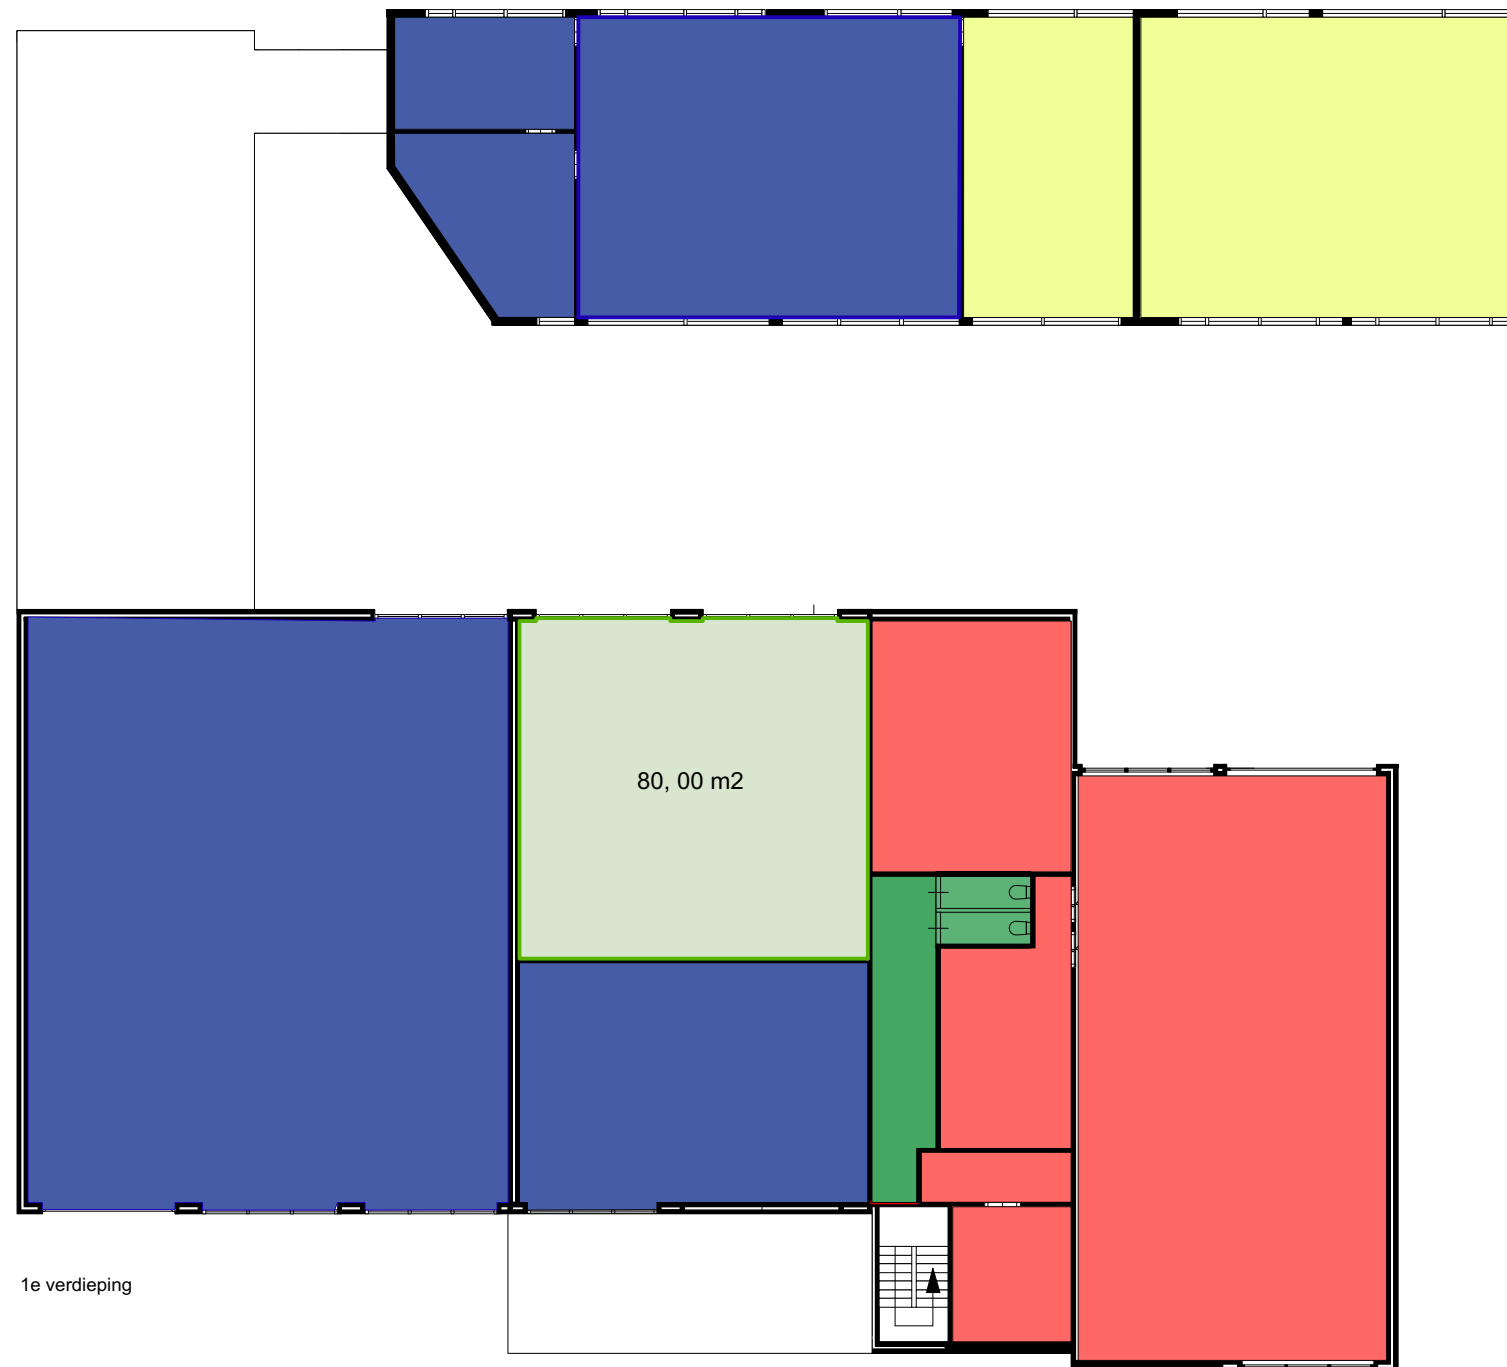

Van de Camp en Temme.

Aristides Instruments.

Vijn partyservice.

Verhuurbare ruimte.

Gedeelde ruimte.

Schaal: 1:200

Tekenformaat: A3